


## Sala de cámara Planta baja


La Sala de Cámara de BALUARTE es el lugar ideal para reuniones o congresos de tamaño mediano. Situada en la planta baja del edificio, junto a la cafetería, se utiliza también para conciertos y actividades culturales de pequeño formato. Las butacas de la sala son diseño del arquitecto Mangado. La sala dispone de guardarropa propio.

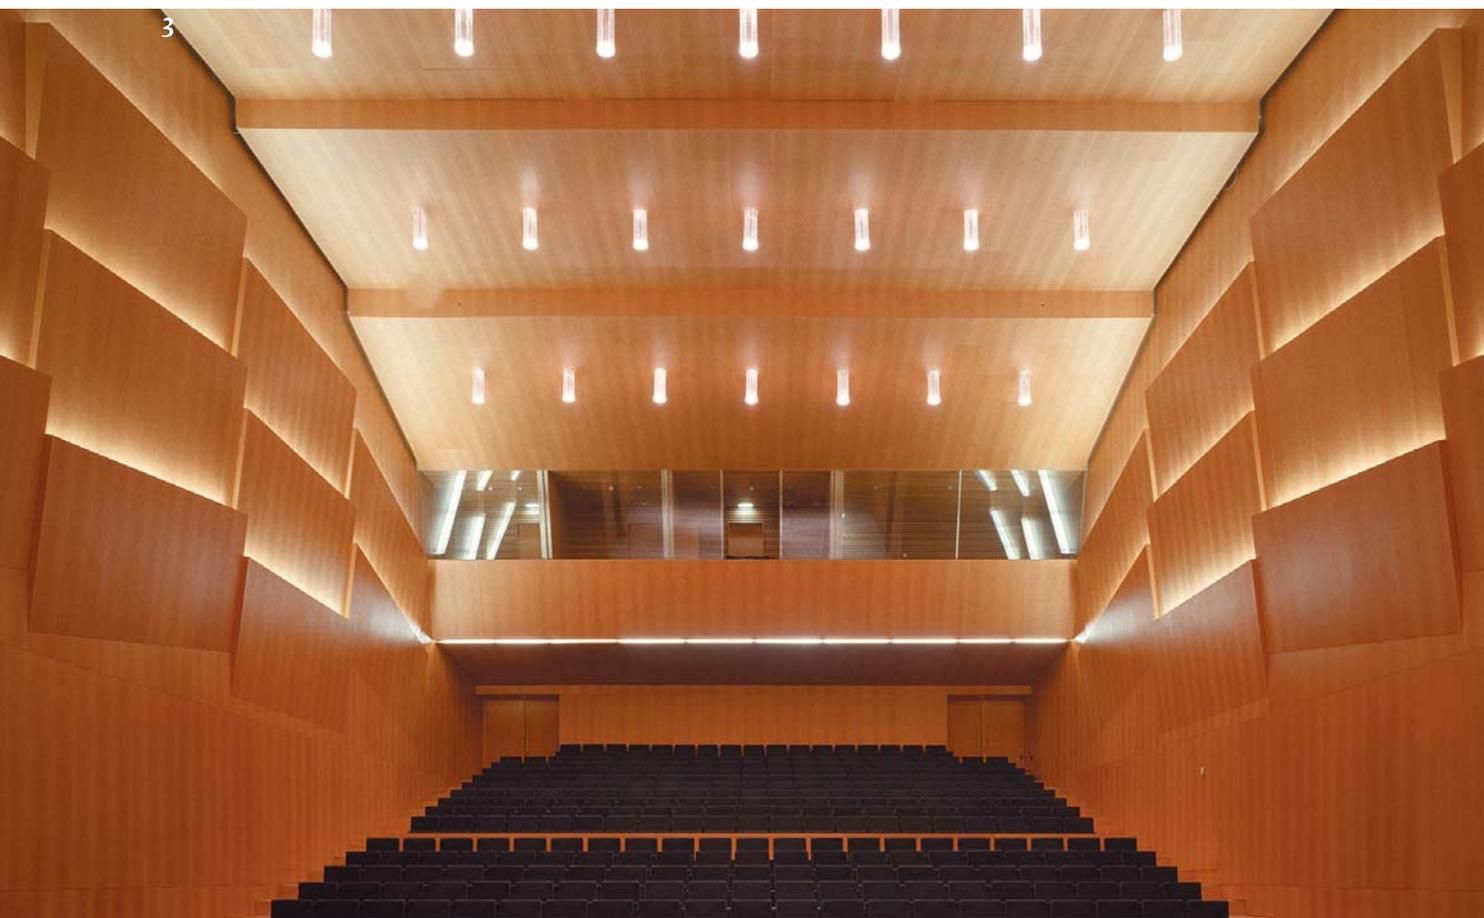

# Sala de cámara Planta baja

Aforo: 444 butacas  
Cabina de audiovisuales con mesa de sonido  
Cabina técnica de iluminación  
Cabinas y equipamiento para traducción simultánea  
Pantalla de proyección de 5 x 4

ESCENARIO  
Superficie: 104 m<sup>2</sup>  
Fondo máximo: 7,2 m  
Anchura: 14,5 m

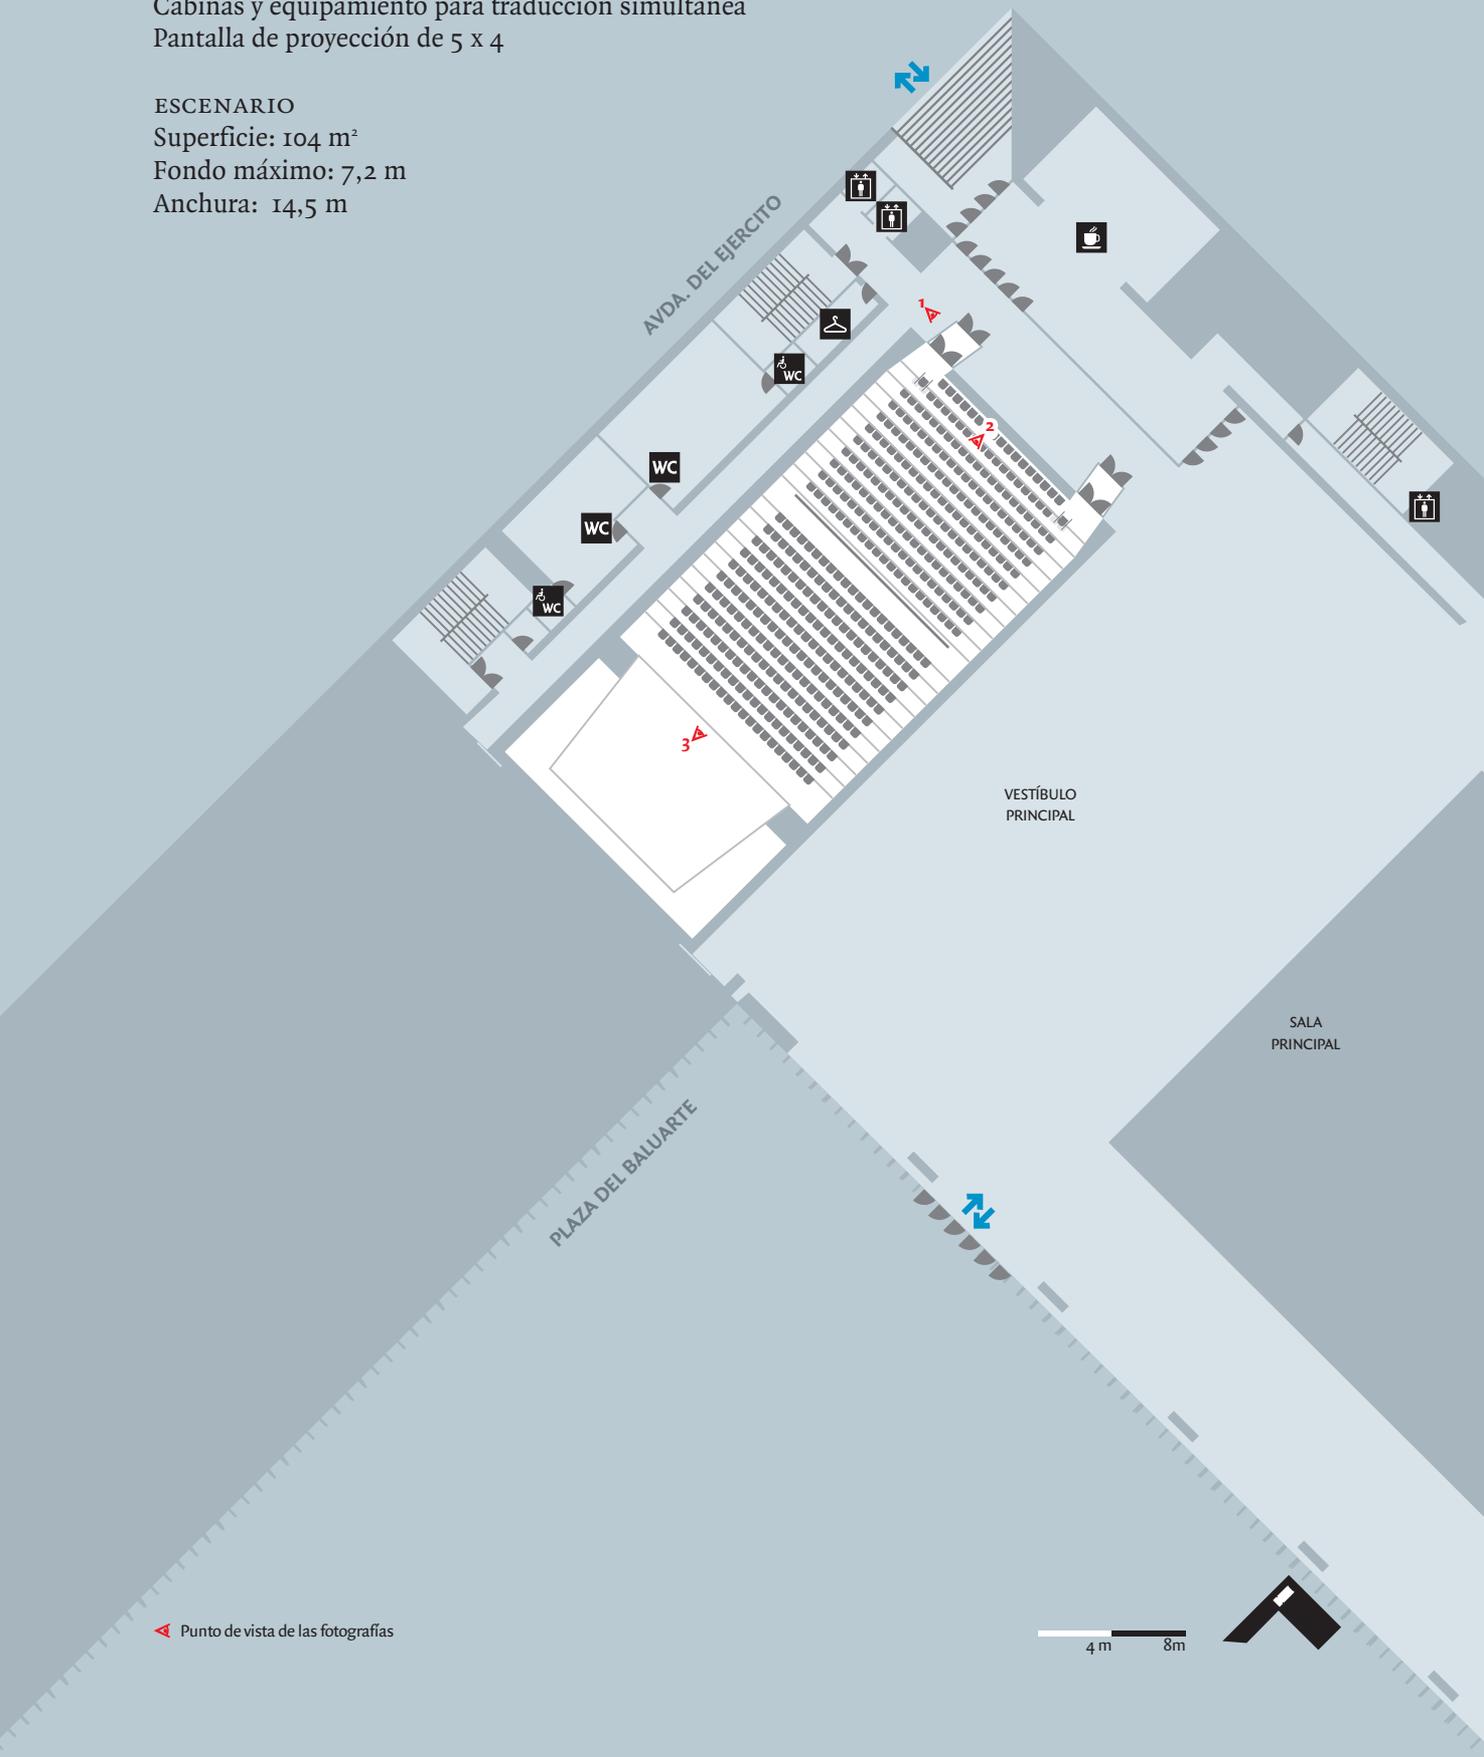

◀ Punto de vista de las fotografías

4 m 8 m