


Sala de exposiciones Planta baja y planta 1


La sala de exposiciones de BALUARTE sorprende por su amplitud, por su luz y por la ausencia de columnas. La piedra gris oscura del suelo contrasta con los muros blancos y con el cristal que deja a la vista la plaza. La sala se cierra hacia el resto del edificio con la gran pared de madera rojiza de que está revestida la Sala de Cámara. En la planta 1, el suelo se cubre de madera y un gran ventanal

mira hacia la calle. Los dos espacios, unidos mediante una escalera, permiten la celebración de todo tipo de exposiciones y eventos.

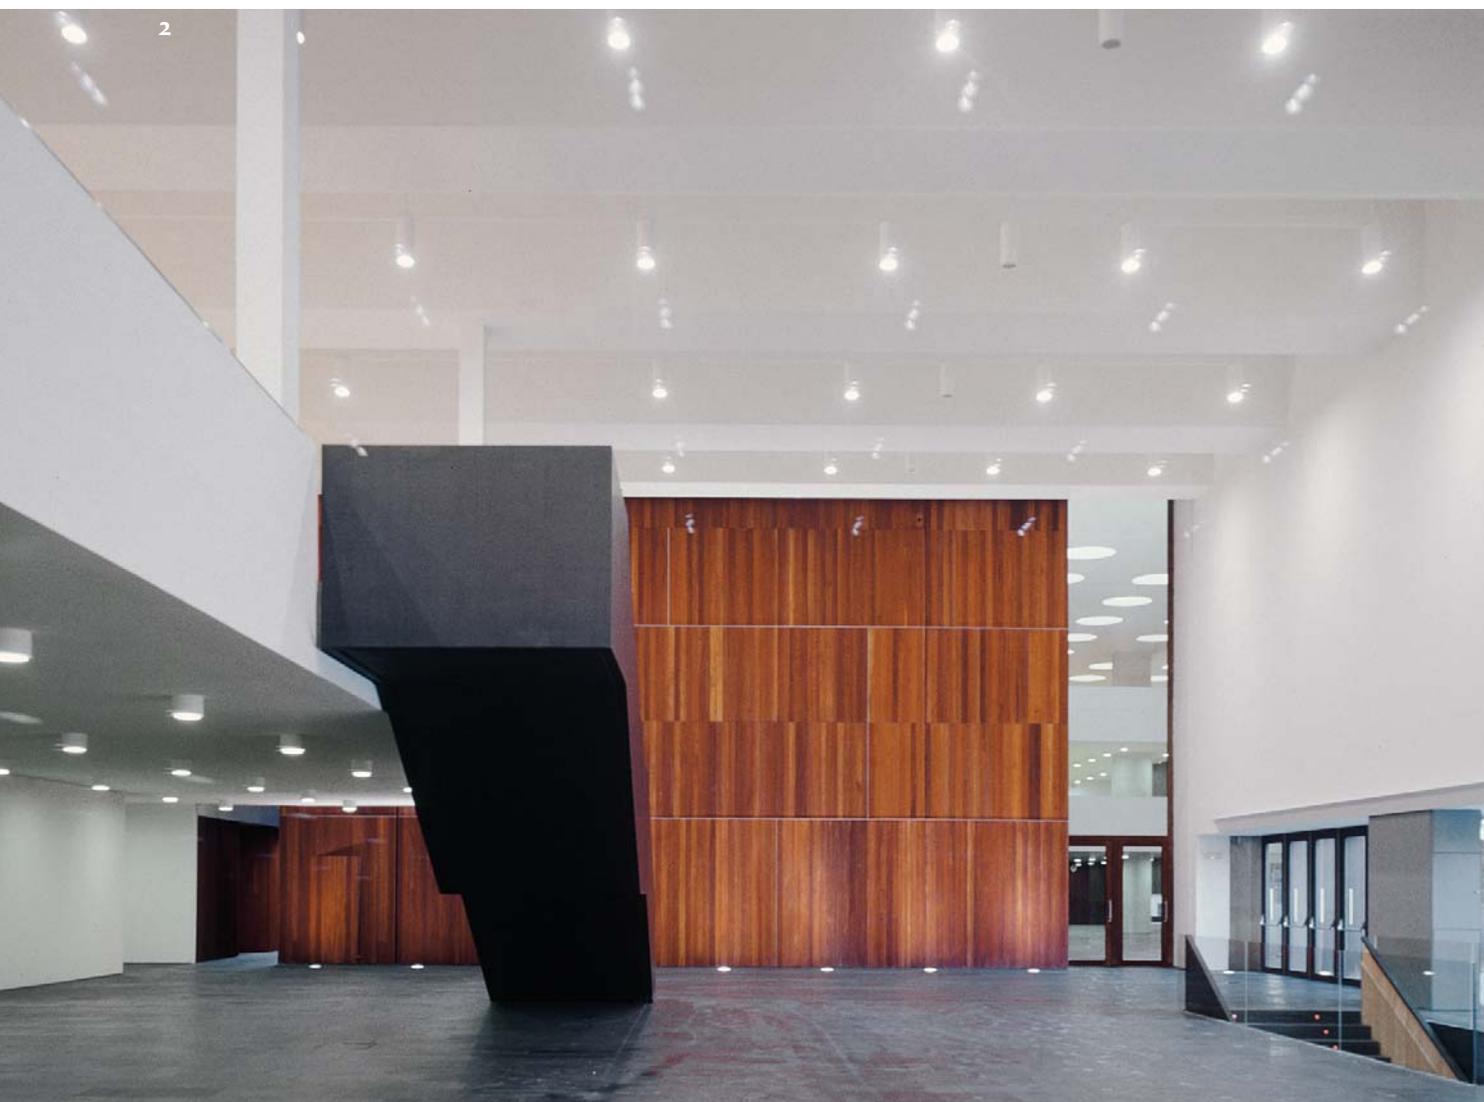

Sala de exposiciones Planta baja + planta 1

- Superficie planta baja: 2.000 m²
- Altura en planta baja: de 3,50 a 9,25 m
- Superficie planta primera: 1.000 m²
- Altura planta primera 5,35 m
- Conexiones eléctricas
- Conexiones de voz y datos
- Tomas de agua y desagüe

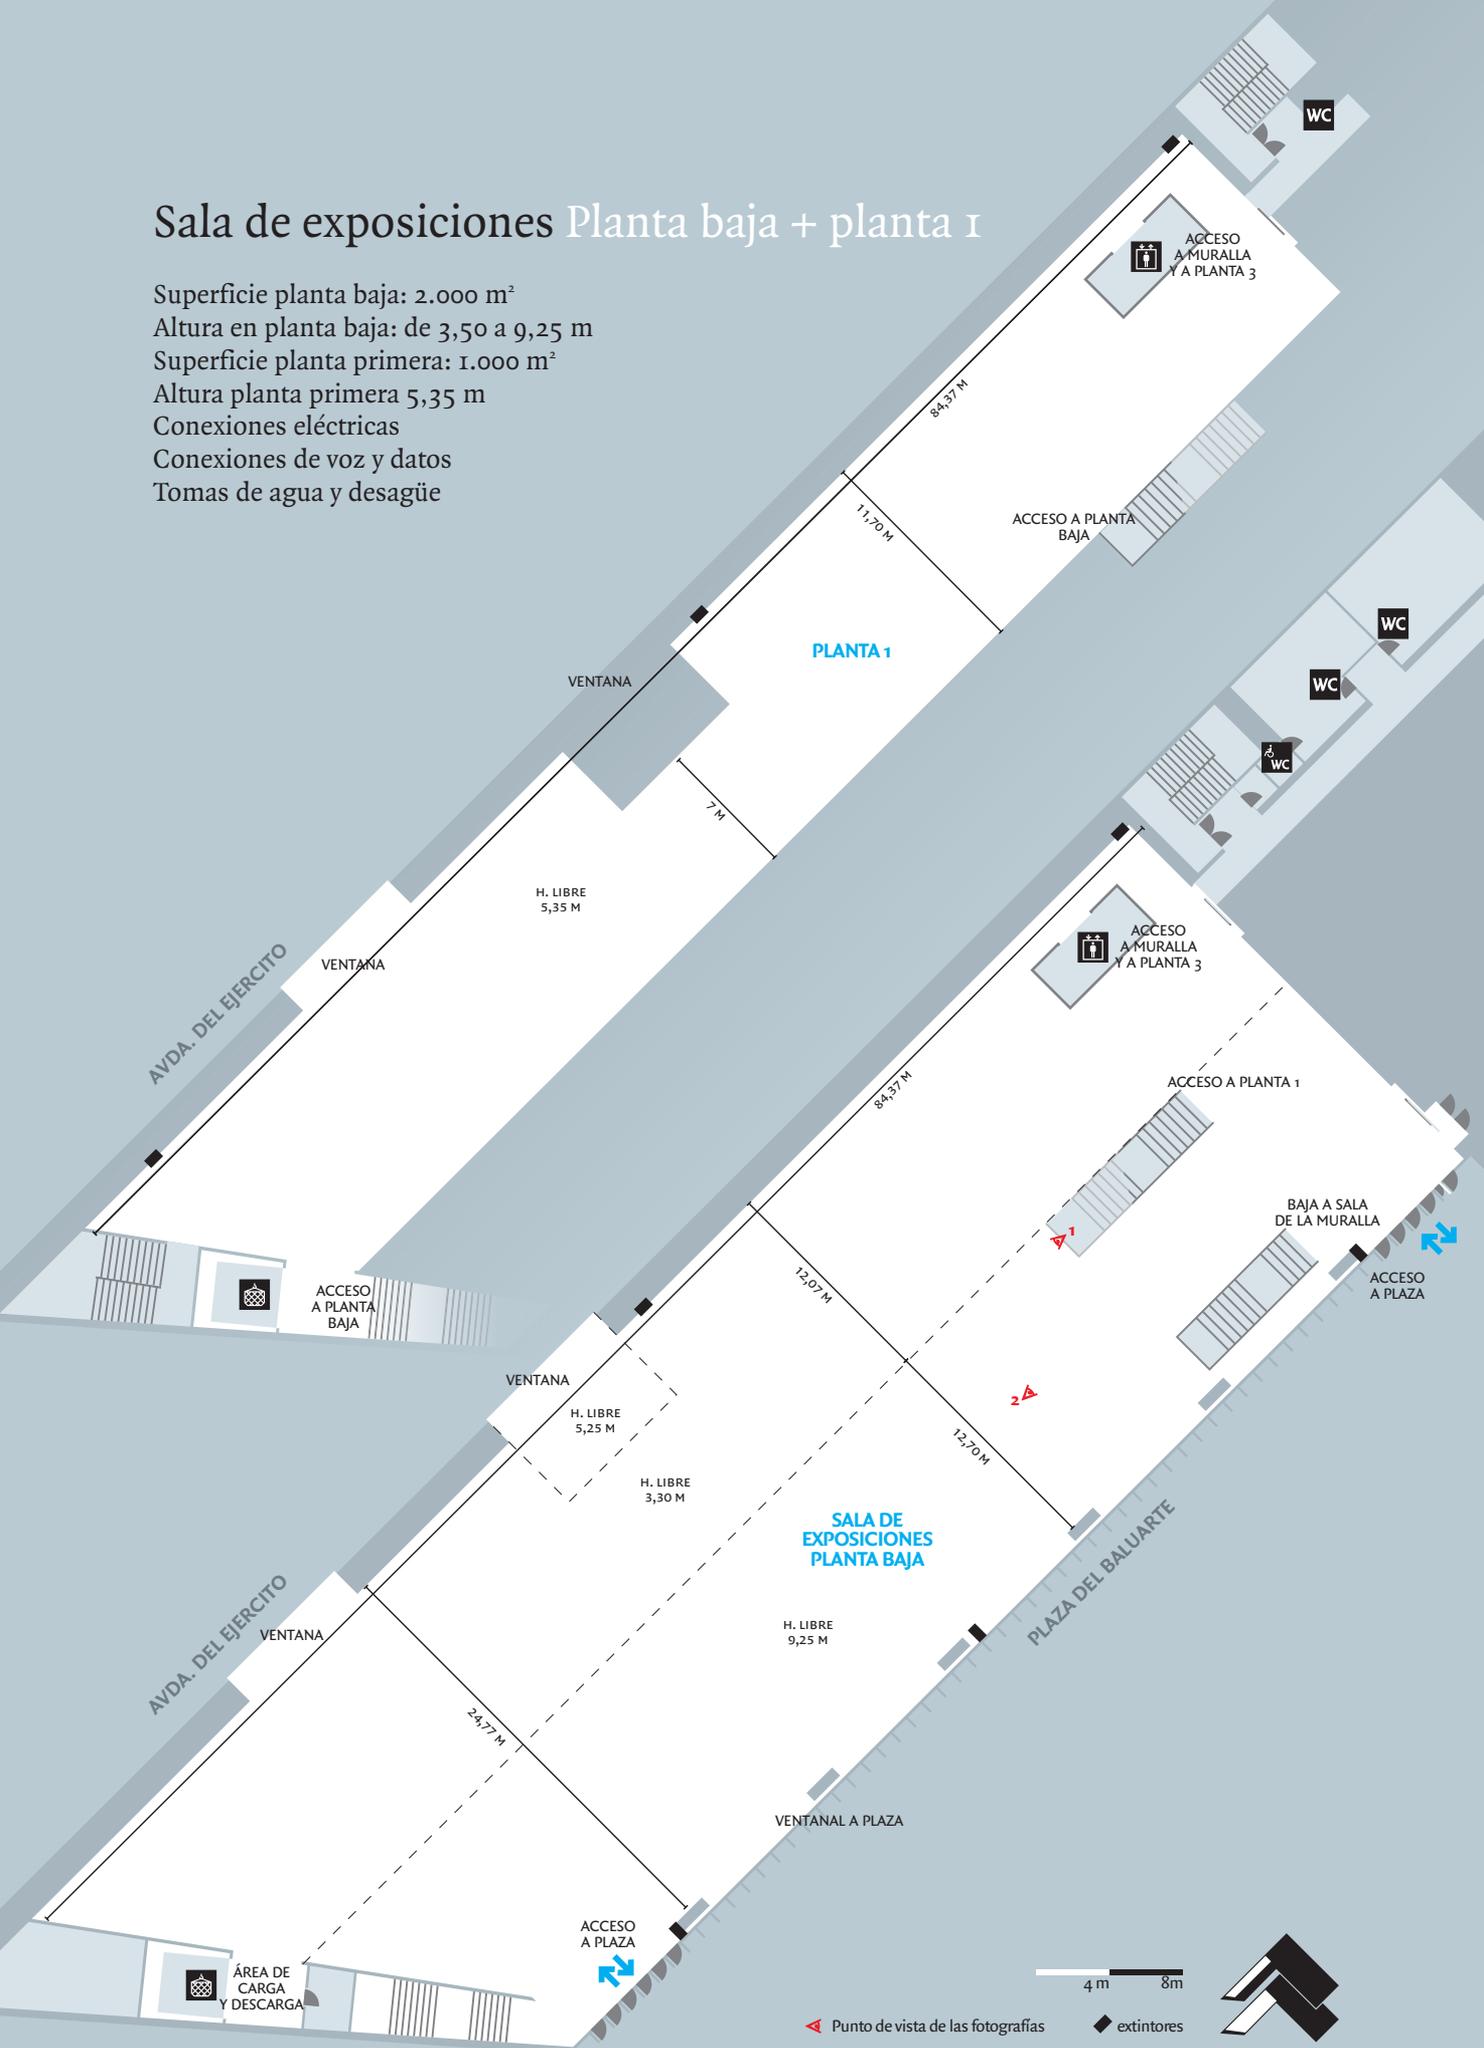

◄ Punto de vista de las fotografías

◆ extintores

